



Gemarkung Schmieheim

WOHNBAUGEBIET PFAFFENTAL STRASSEN- U. BAULINIENPLAN

Beurkundung.
 1) Die Genehmigung des Landratsamts Lahr v. 17.11.1966 wurde am 5.12.1966 öffentlich bekanntgemacht. In der Bekanntmachung wurde auf die Zeit der Offenlegung der Planunterlagen hingewiesen.
 2) Die Planunterlagen wurden während der Zeit vom 6.12.1966 bis 21.12.1966 im Rathaus Schmieheim öffentlich ausgelegt.
 Schmieheim, den 21. Dezember 1966
Hunk Bgm.

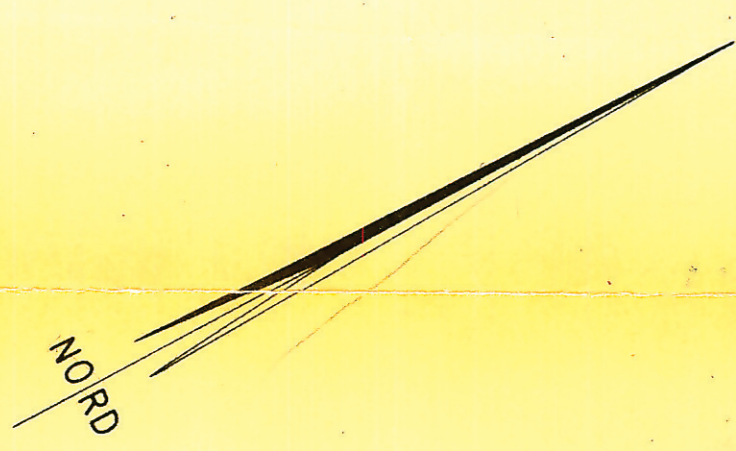

- BAULINIE
- BAUGRENZE
- STRASSENBEGRENZUNG
- BAUGEBIETSGRENZE

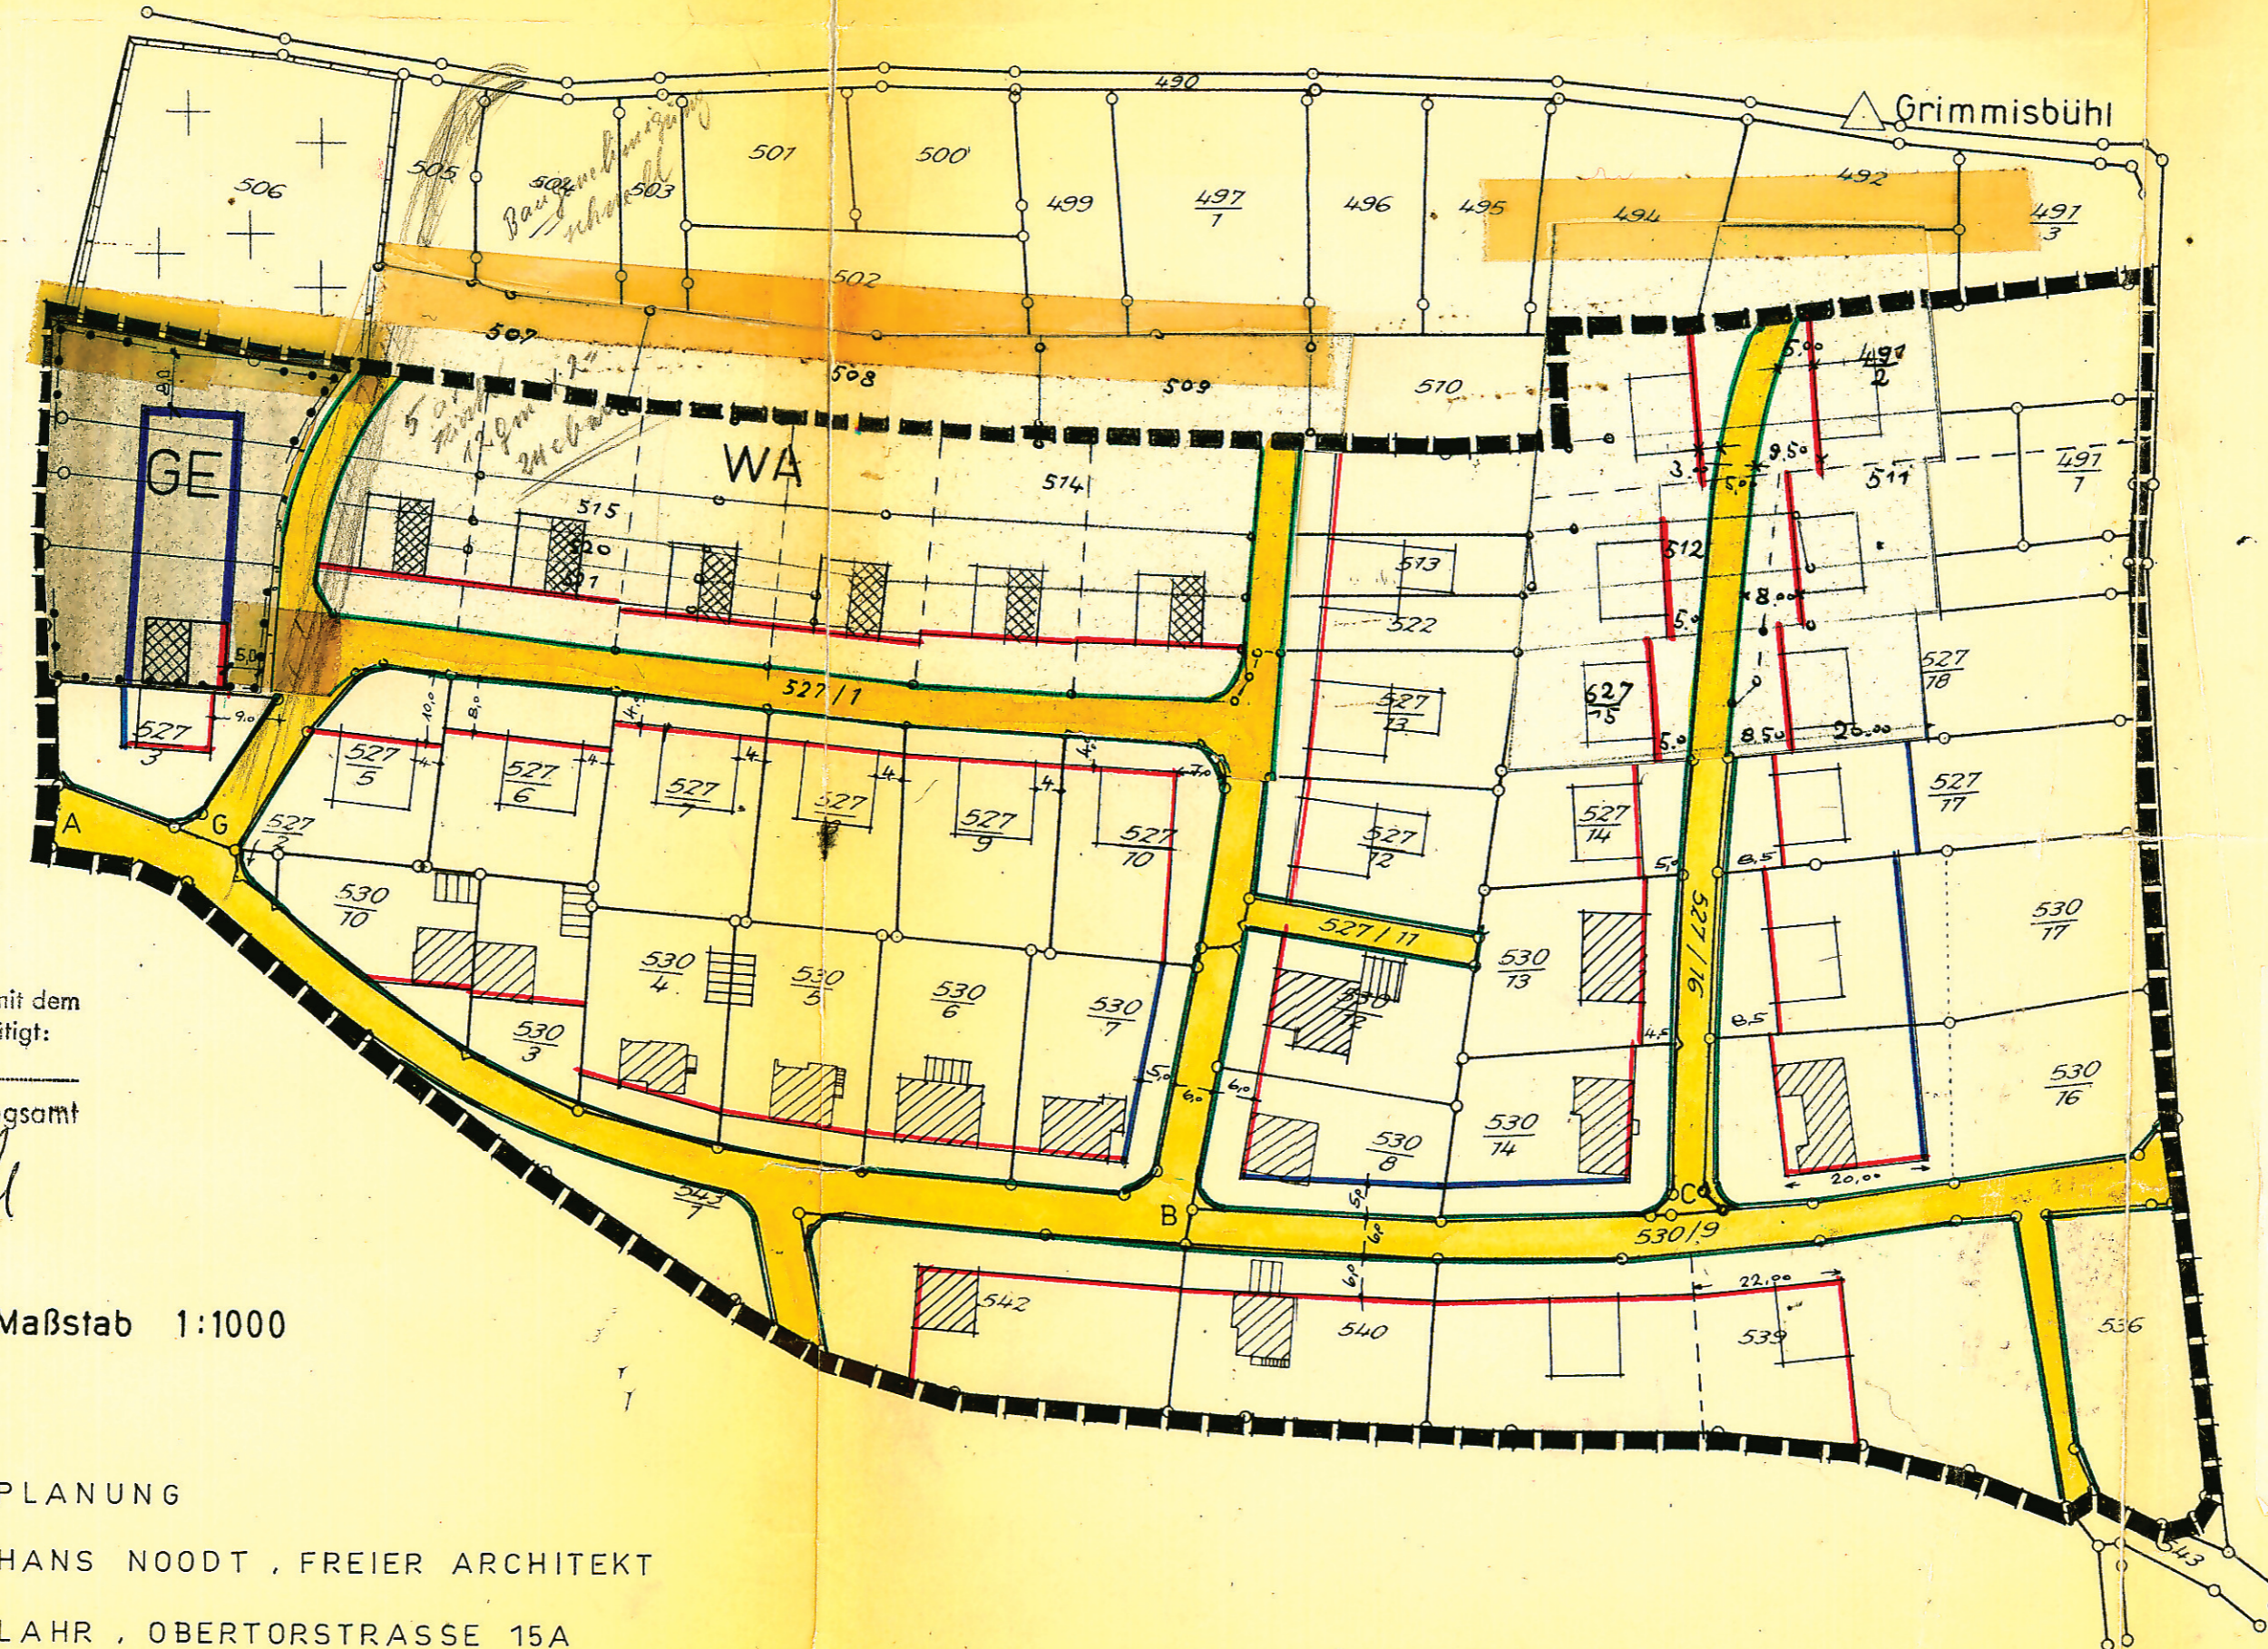

Genehmigt
 Landratsamt Lahr, den 17. Nov. 1966
 Landratsamt
 - Staatliche Verwaltung -
 i. V.
[Signature]

21. Okt. 1966
 VON DER GEMEINDE AM ~~21.1.1966~~
 ALS SATZUNG BESCHLOSSEN

Hunk Bürgermeister
 UNTERSCHRIFT U. SIEGEL

Die Übereinstimmung des Planes mit dem
 amtlichen Vermessungswerk wird bestätigt:
 Lahr, den 25. Okt. 1966



Staatl. Vermessungsamt
 i. A. *Köllh*
 Reg. Verm. Amtmann

Maßstab 1:1000

PLANUNG
 HANS NOODT, FREIER ARCHITEKT
 LAHR, OBERTORSTRASSE 15A

IM JUNI 1965
 geändert 17. 10. 1966