


GEMEINDE KIPPENHEIM
BEBAUUNGSPLAN
STOLLENMATTE /
MATTENLOCH /
KEHNERFELD
 7. Änderung und Teilaufhebung
 zeichnerischer Teil
 M 1/1000
 vom 14.11.2011

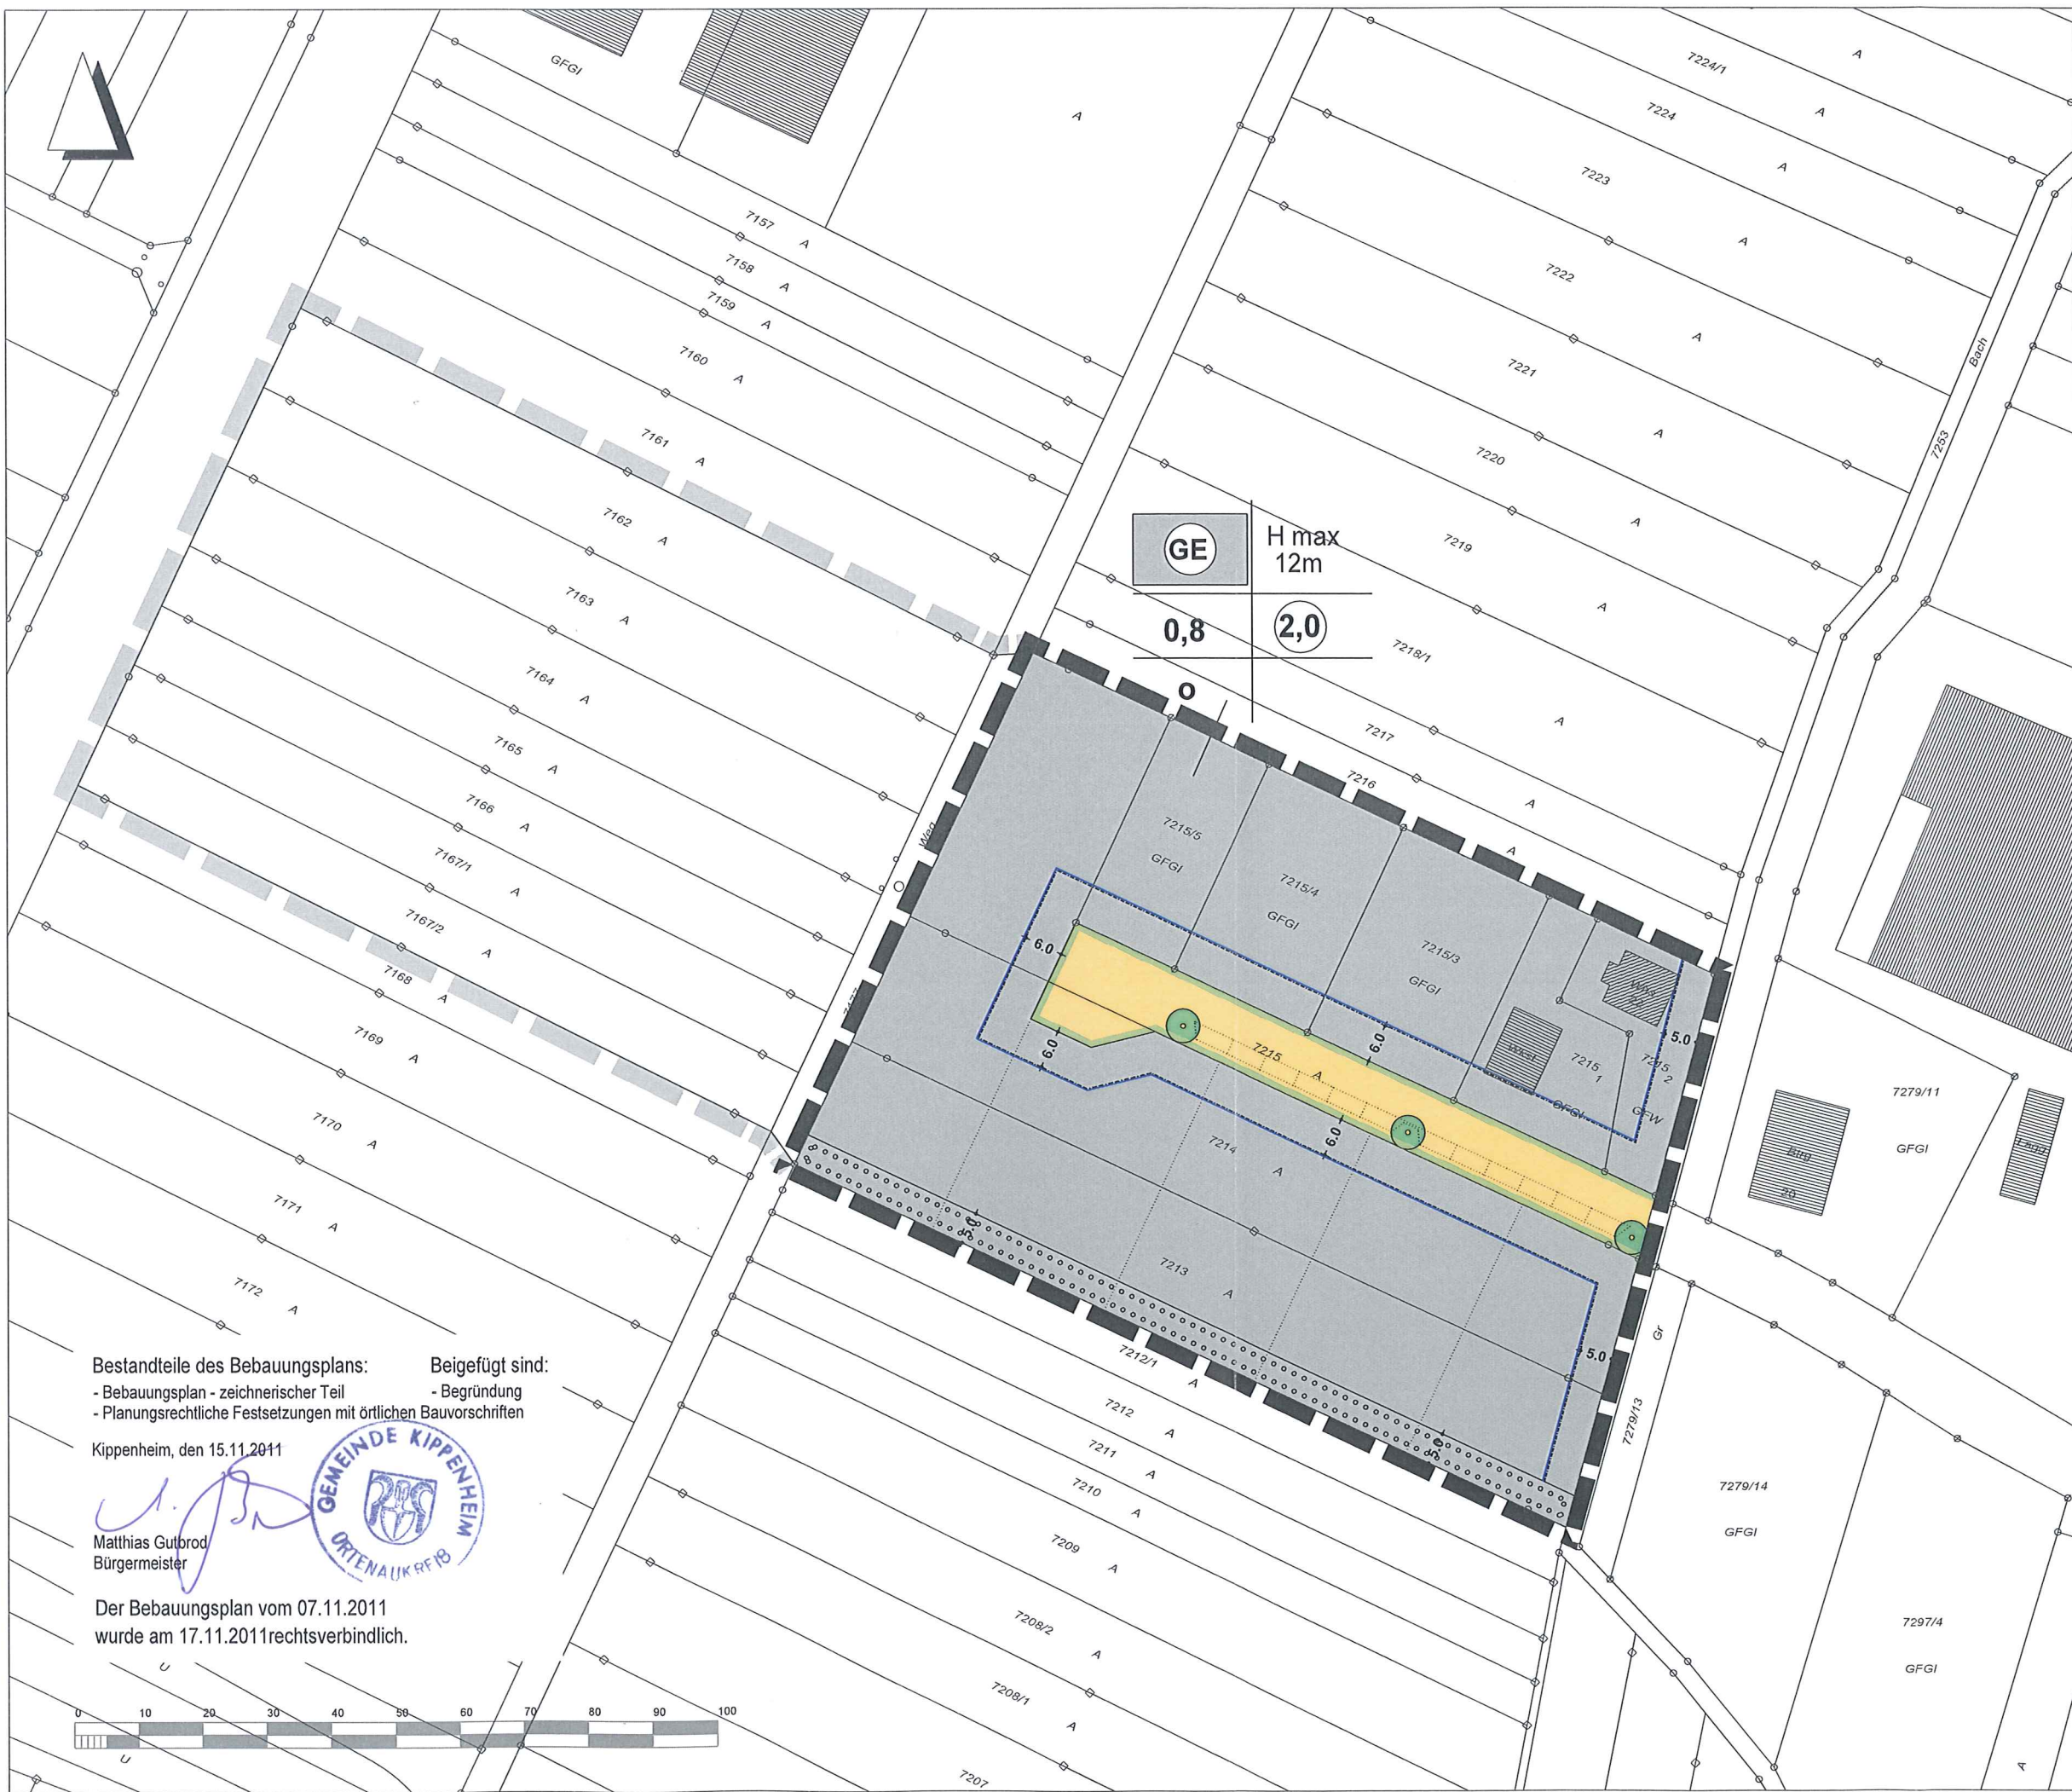

NUTZUNGSSCHABLONE

| GE | H max 12m | ART DER BAULICHEN NUTZUNG | MAX. HÖHE BAULICHER ANLAGEN |
|-----|--------------|---------------------------------|-----------------------------------|
| 0,8 | 2,0 | GRUND- FLÄCHENZAHL | GESCHOSS- FLÄCHENZAHL |
| o | | BAUWEISE | |

PLANZEICHEN

- GRENZE DES RÄUMLICHEN GELTUNGSBEREICHES DES BEBAUUNGSPLANS
- GEWERBEGEBIET
- ÜBERBAUBARE GRUNDSTÜCKS-FLÄCHEN BAUGRENZEN
- OFFENE BAUWEISE
- VERKEHRSFLÄCHEN, ÖFFENTLICH STRASSENBEGRENZUNGSLINIE
- FLÄCHEN FÜR MASSNAHMEN ZUM SCHUTZ, ZUR PFLEGE UND ZUR ENTWICKLUNG VON NATUR U. LANDSCHAFT
- ANPFLANZUNGEN VON BÄUMEN

SONSTIGES:

- GRENZE DER TEILAUFHEBUNG BEBAUUNGSPLAN "STOLLENMATTE/ MATTENLOCH / KEHNERFELD 5. ÄNDERUNG"

Bestandteile des Bebauungsplans:
 - Bebauungsplan - zeichnerischer Teil
 - Planungsrechtliche Festsetzungen mit örtlichen Bauvorschriften

Beigefügt sind:
 - Begründung

Kippenheim, den 15.11.2011

Matthias Gutbrod
 Matthias Gutbrod
 Bürgermeister



Der Bebauungsplan vom 07.11.2011
 wurde am 17.11.2011 rechtsverbindlich.

