


## Förmliche Festlegung



Abgrenzung der Vorbereitende Untersuchungen im Bereich "Ortskern Schmieheim" ca. 5,81 ha



Abgrenzungsvorschlag förmlich festzusetzendes Sanierungsgebiet "Ortskern Schmieheim" ca. 5,81 ha

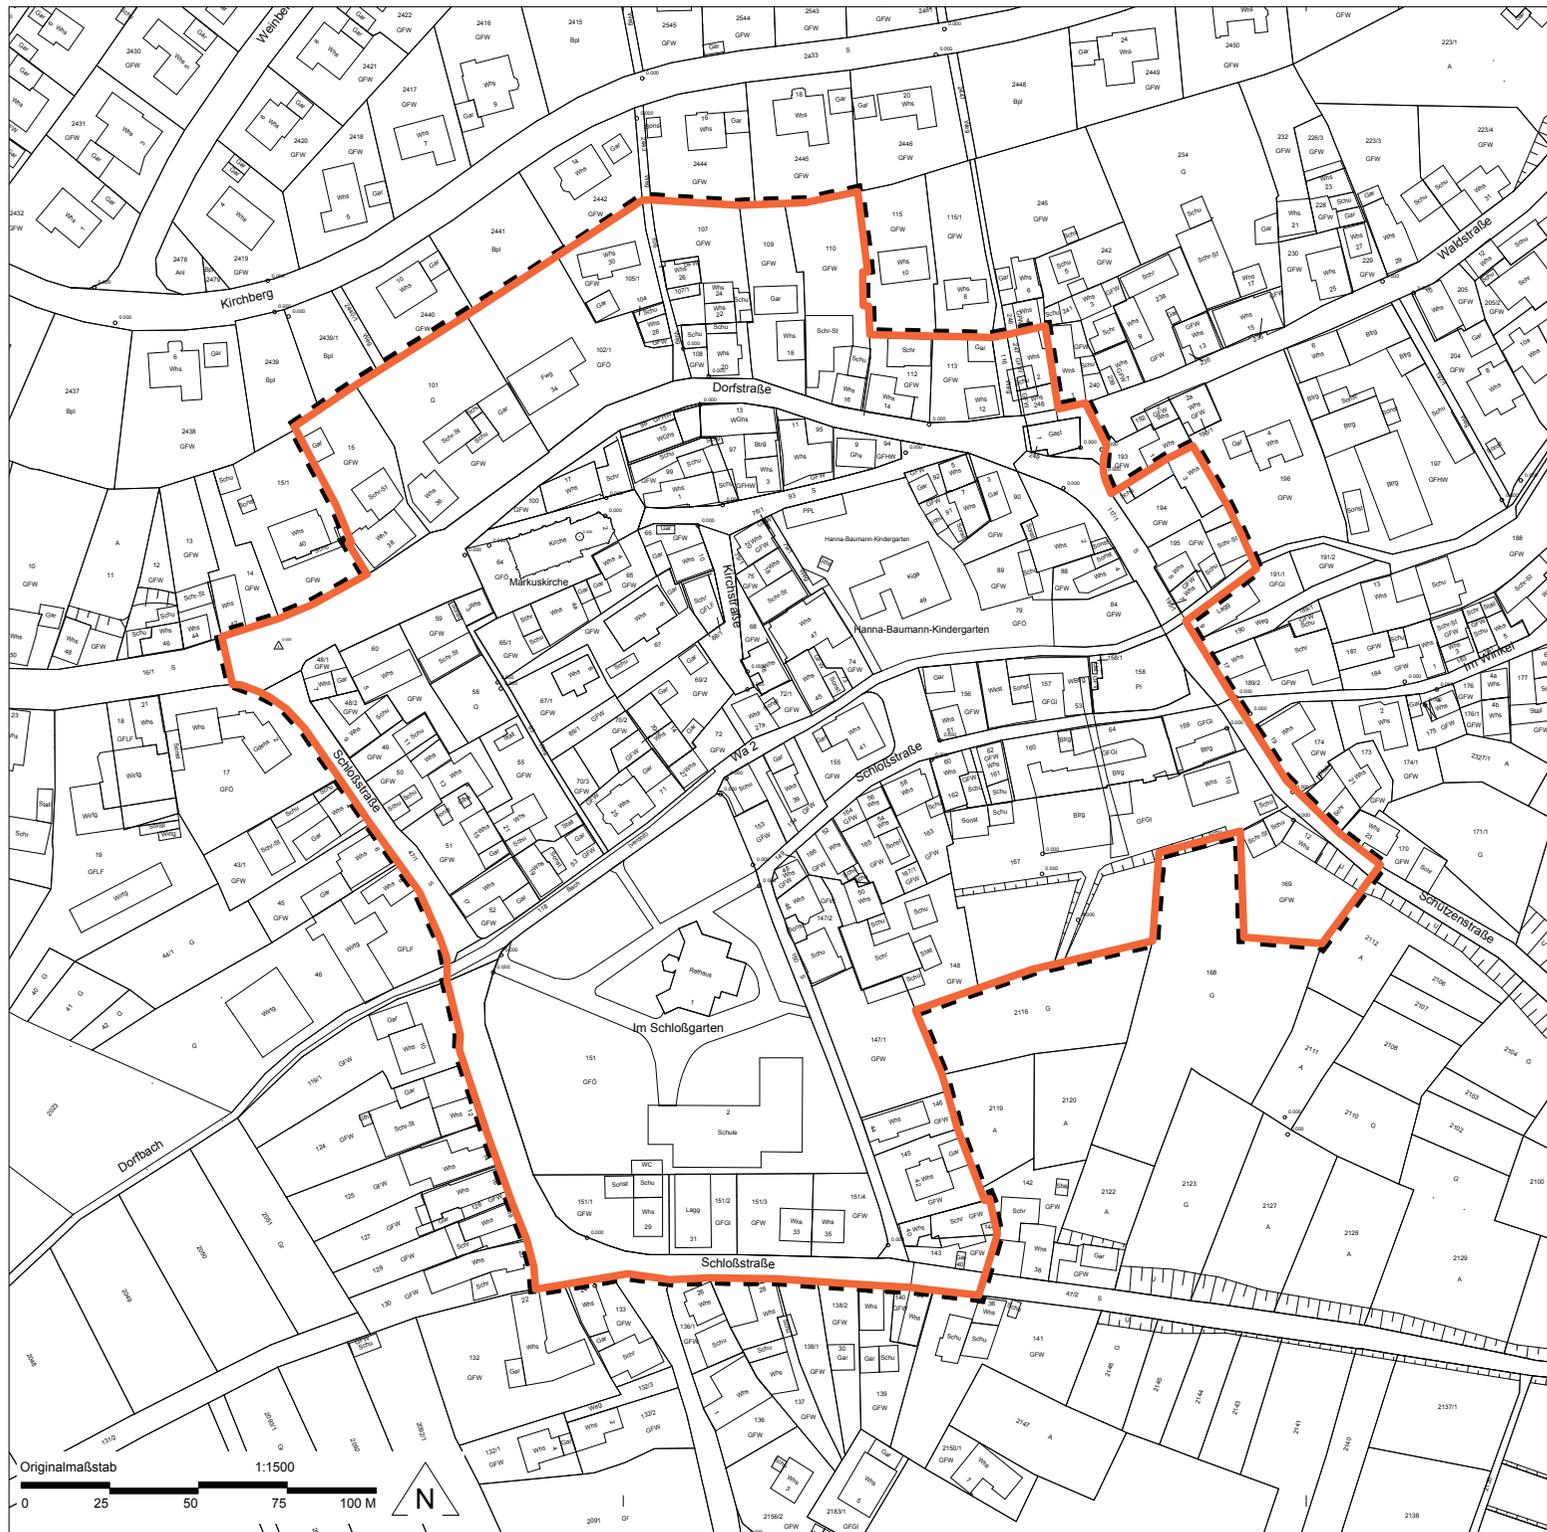

Gemeinde  
**Kippenheim**

Entwicklungskonzept -  
Vorbereitende Untersuchungen  
"Ortskern Schmieheim"

Hauptgeschäftsstelle  
Stuttgart  
Olgastraße 54  
70182 Stuttgart

Projekt Nr. 69233  
27.11.2015 / gr