


VORH. GELÄNDEHÖHE

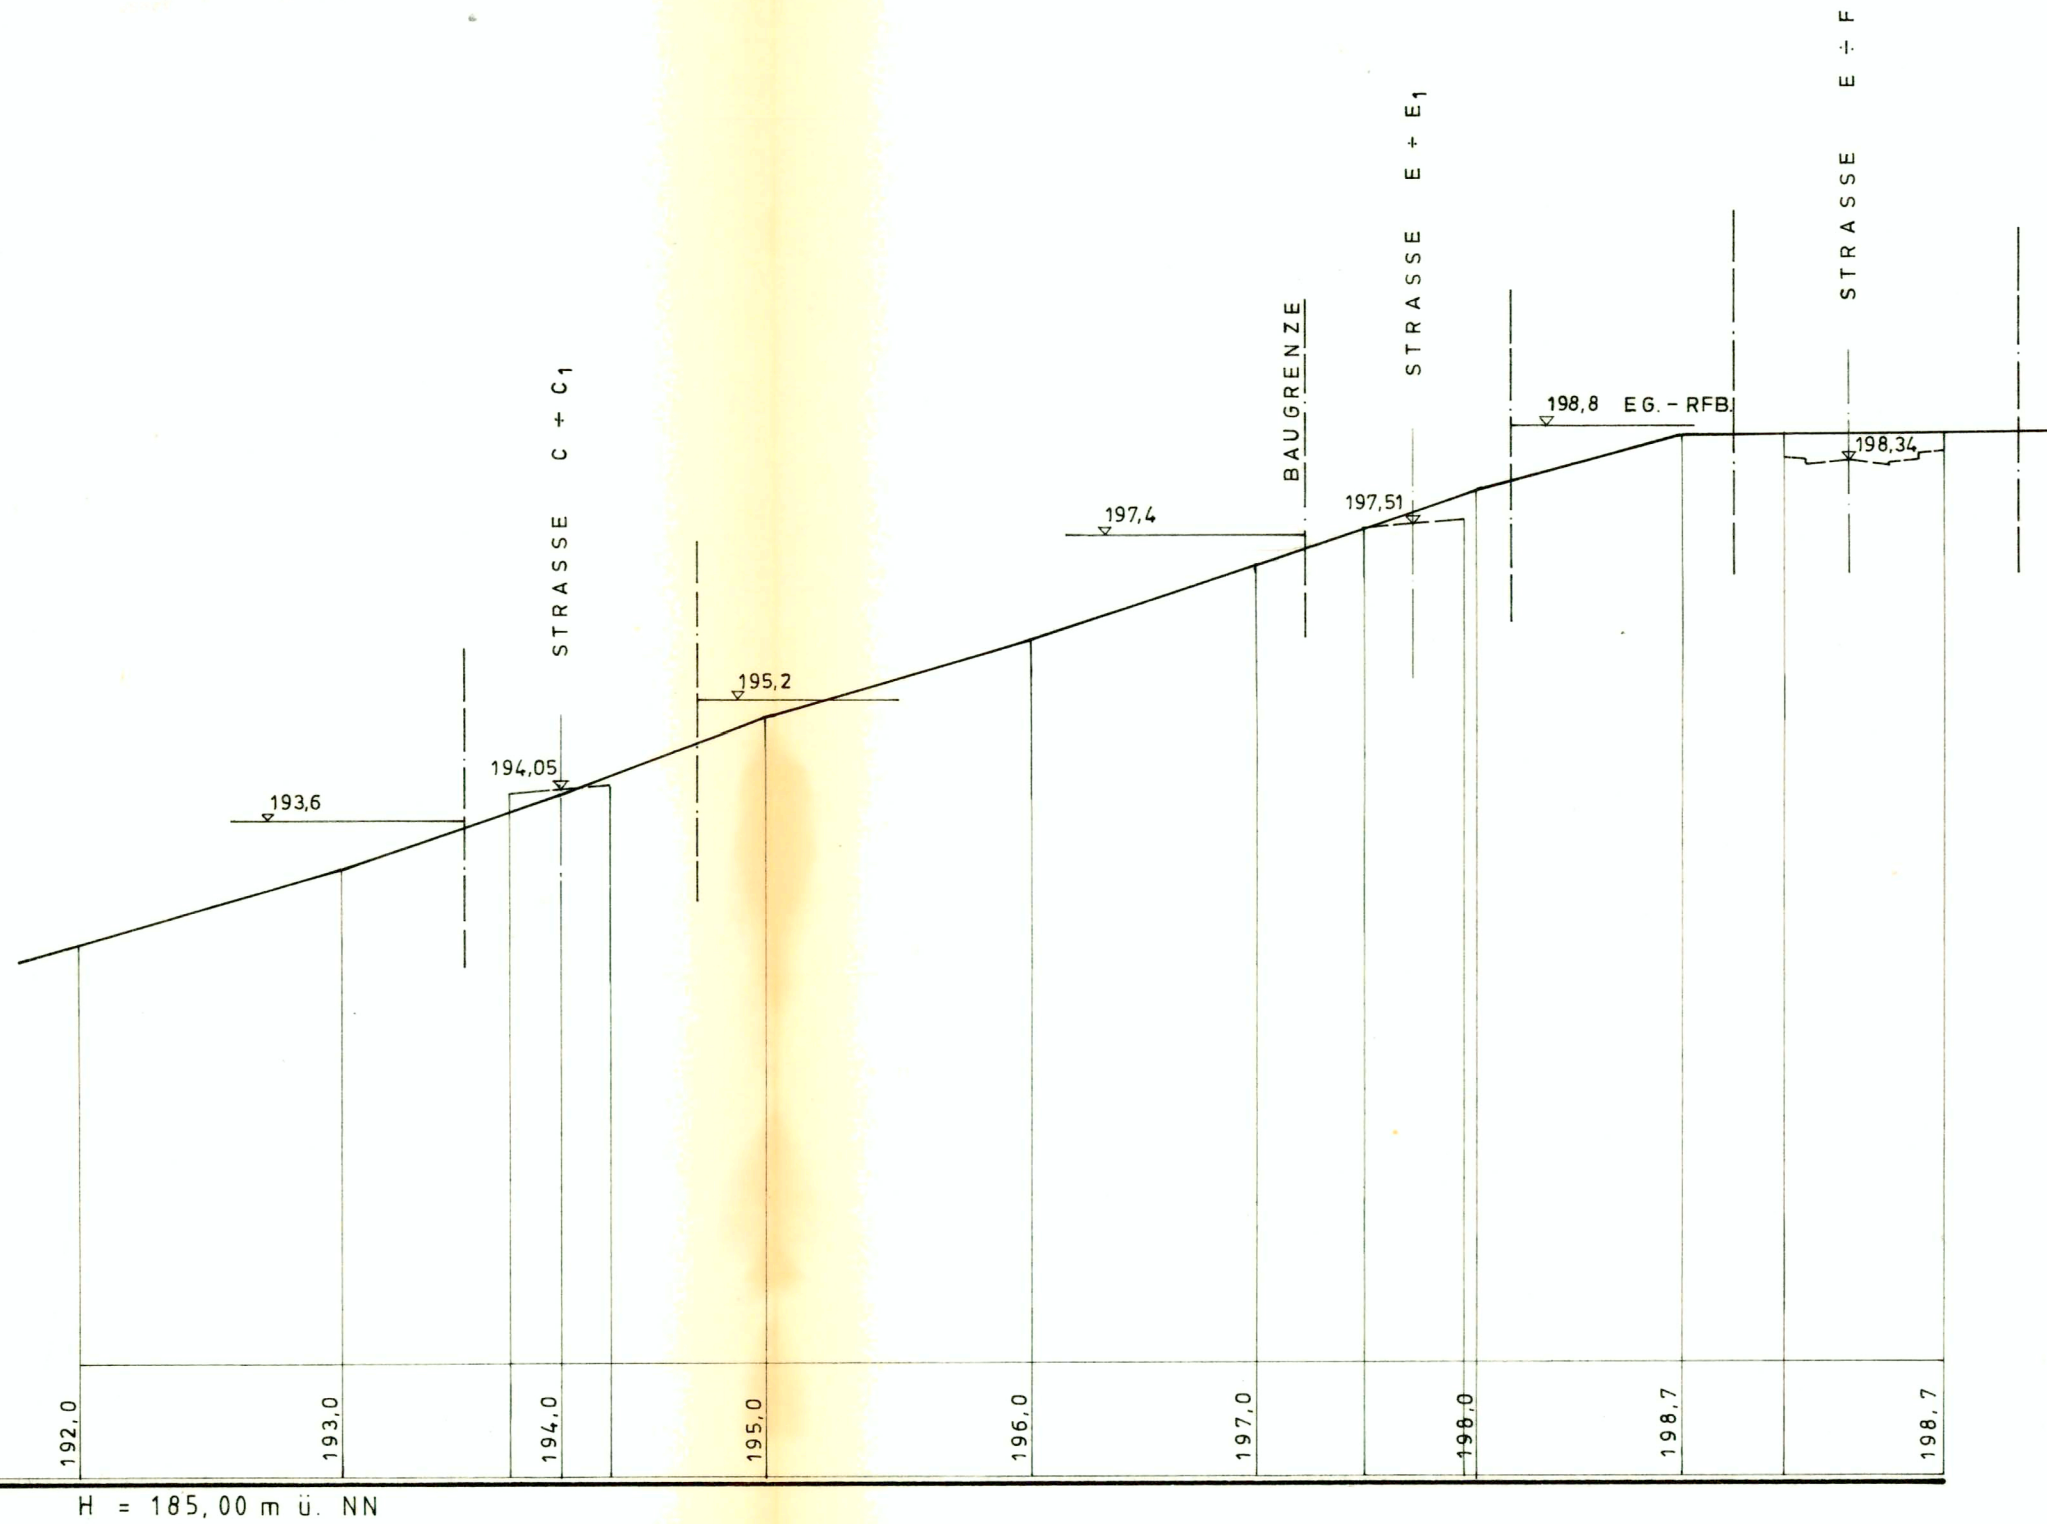

PLANUNGSBÜRO WILH. MUTTER KARLSRUHE - DURLACH	
PROJEKT:	Gemeinde Kippenheim Bebauungsplan = MÜHLENPFAD III =
AUSZUG:	Geländeschnitt 4 m. gepl. EG. - RFB - Höhe
MASSTAB:	1:500 / 1:100
DATUM:	20. 6. 1989
ANLAGE:	2.5
FERTIGUNG:	2
ING.-BÜRO WILH. MUTTER VORM. PROF. DR. SCHMITT 75000 KARLSRUHE 41 PAULA-MODERSOHN-STRASSE 2 TELEFON 07 21/40 55 16	