


PROFIL 1

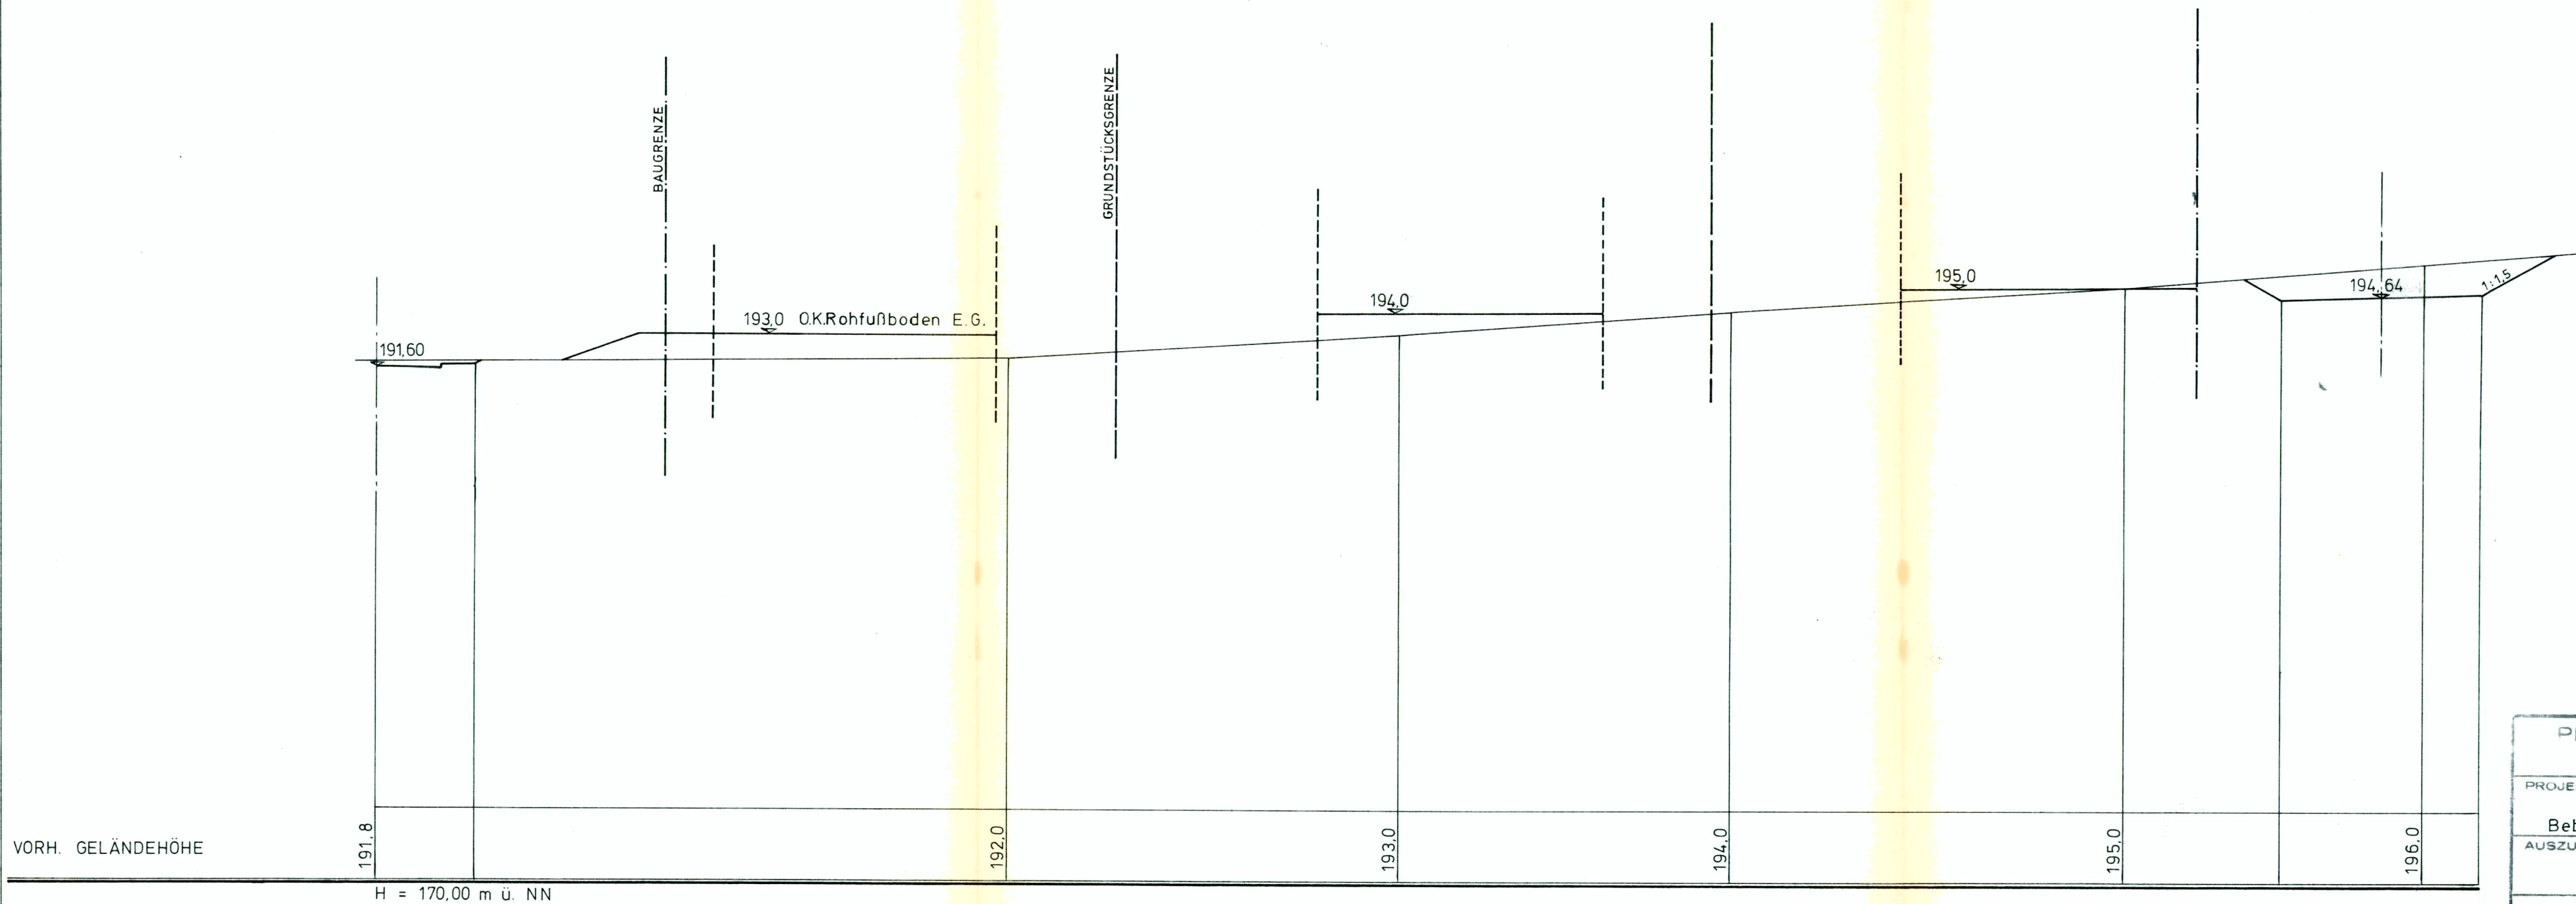

VORH. GELÄNDEHÖHE

191.8

H = 170.00 m ü. NN

192.0

193.0

194.0

195.0

196.0

PLANUNGSBÜRO WILH. MUTTER KARLSRUHE - DURLACH	
PROJEKT: Gemeinde Kippenheim Bebauungsplan = MÜHLENPFAD III =	
AUSZUG: Geländeschnitt	
MASSTAB: 1 : 200	ING.-BÜRO WILH. MUTTER VORM. PROF. DR. SCHMITT 7500 KARLSRUHE 41 PAULA-MODERSOHN-STRASSE 2 TELEFON 07 21/40 55 18 <i>W. Mutter</i>
DATUM: 24. 2. 1984	
ANLAGE: 6	
FERTIGUNG: 2	