



E-Werk Mittelbaden

Elektrizitätswerk Mittelbaden AG · Postfach 1540 · 7630 Lahr/Schwarzwald

Gemeindeverwaltung Kippenheim
- Rathaus -
Untere Hauptstraße 4

7634 Kippenheim

Bürgermeisteramt
7634 Kippenheim

Eing.: 06. MAI 1992

Gen.	H.Amt.	R.Amt.	Kasse	M.Amt.	B.Amt.
<input checked="" type="checkbox"/>					

Ihr Zeichen/Ihre Nachricht vom	Unser Zeichen	Durchwahl	Datum
ma/he 621.431/ 09.04.92	h-fe	0 78 21/2 80-1 40 Herr Heisch	Lahr, 05.05.92

Bebauungsplan Gewerbegebiet "Ried/Riedhalde/Riedberg", Schmieheim

Sehr geehrte Damen und Herren,

für den im Vorentwurf zum o. g. Bebauungsplan ausgewiesenen Holz-
lagerplatz der Firma Hiller wurde uns bereits ein Baugesuch zur
Stellungnahme übersandt.

Wir haben die Baurechtsbehörde bereits darauf hingewiesen, daß
dieses Grundstück von unserer dortigen 20-kV-Freileitung über-
spannt wird. Von dieser Leitung haben wir ein Längenprofil ange-
fertigt, aus dem man entnehmen kann, daß der in den VDE-
Bestimmungen vorgeschriebene Abstand von 5 m zur Oberkante der
vorgesehenen Holzlagerblöcke in einigen Bereichen unterschritten
wird.

Es müssen deshalb bauliche Maßnahmen getroffen werden, um die
vorgeschriebenen Abstände einzuhalten.

Einzelheiten wurden bereits mit dem Planer der Anlage durchge-
sprochen. Sofern diese gemachten Angaben eingehalten werden, ha-
ben wir keine Einwände gegen den o. g. Bebauungsplan.

Wir bitten Sie, uns am weiteren Bebauungsplanverfahren zu betei-
ligen.

Mit freundlichen Grüßen

Anlage

ELEKTRIZITÄTSWERK MITTELBADEN AG

Finsterwalder *H. Heisch*

u. E. Alex
Bekanntl. des B. B. 15

welche ?

Elektrizitätswerk Mittelbaden Aktiengesellschaft
Hauptverwaltung
Lotzbeckstr. 45 · 7630 Lahr/Schwarzwald
Telefon (07821) 280-0
Telefax (07821) 280-200

Betriebsverwaltung
Freiburger Str. 23a · 7600 Offenburg
Telefon (0781) 280-0
Telefax (0781) 280-200

Vorstand: Dr. Hansjörg Engliert, Bürgermeister a.D.
Dr. Ing. Reinhard Finsterwalder
Vorsitzender des Aufsichtsrates: Oberbürgermeister Dr. Wolfgang Bruder
Sitz der Gesellschaft: 7630 Lahr/Schwarzwald, HRB 227



ELEKTRIZITÄTSWERK MITTELBADEN AG

HAUPTVERWALTUNG
LÖTZBECKSTRASSE 45 7630 LAMM/SCHW.
TEL. 07821/200-0 TELEFAX 07821/200200

BETRIEBSVERWALTUNG
FREIBURGERSTRASSE 23a 7600 OFFENBURG
TEL. 0781/200-0 TELEFAX 0781/200200

Baumaßnahme der Fa. Hiller, Stuhl- + Tischfabrik GmbH in 7634 Kippenheim 2 zur Verlagerung des Holzlagerplatzes auf das Grundstück Flst. Nr. 1363 der Gemarkung Kippenheim

LÄNGENPROFIL

von Mast Nr.

bis Mast Nr.

Gemeinde
Kippenheim

Gemarkung
Kippenheim/Schmieheim

Maßstab :

L = 1:1500

H = 1:500

Belegung:


	Datum	Name	Mast-Nr.	Zeichnungs-Nr.
Profil aufgenommen	15.08.1991	Fischer		
Profil gezeichnet	23.08.1991	Fischer		
Mastauteilung				
Mastberechnung, etc.				
Geprüft				
Revision				
Änderung				
			Projekt-Nr.	Blattzahl
				Blatt-Nr.

5/13.00m
kg

T
13.15/15.00m
400 kg

WA
12.50m

Al/St 3x70/12 mm²

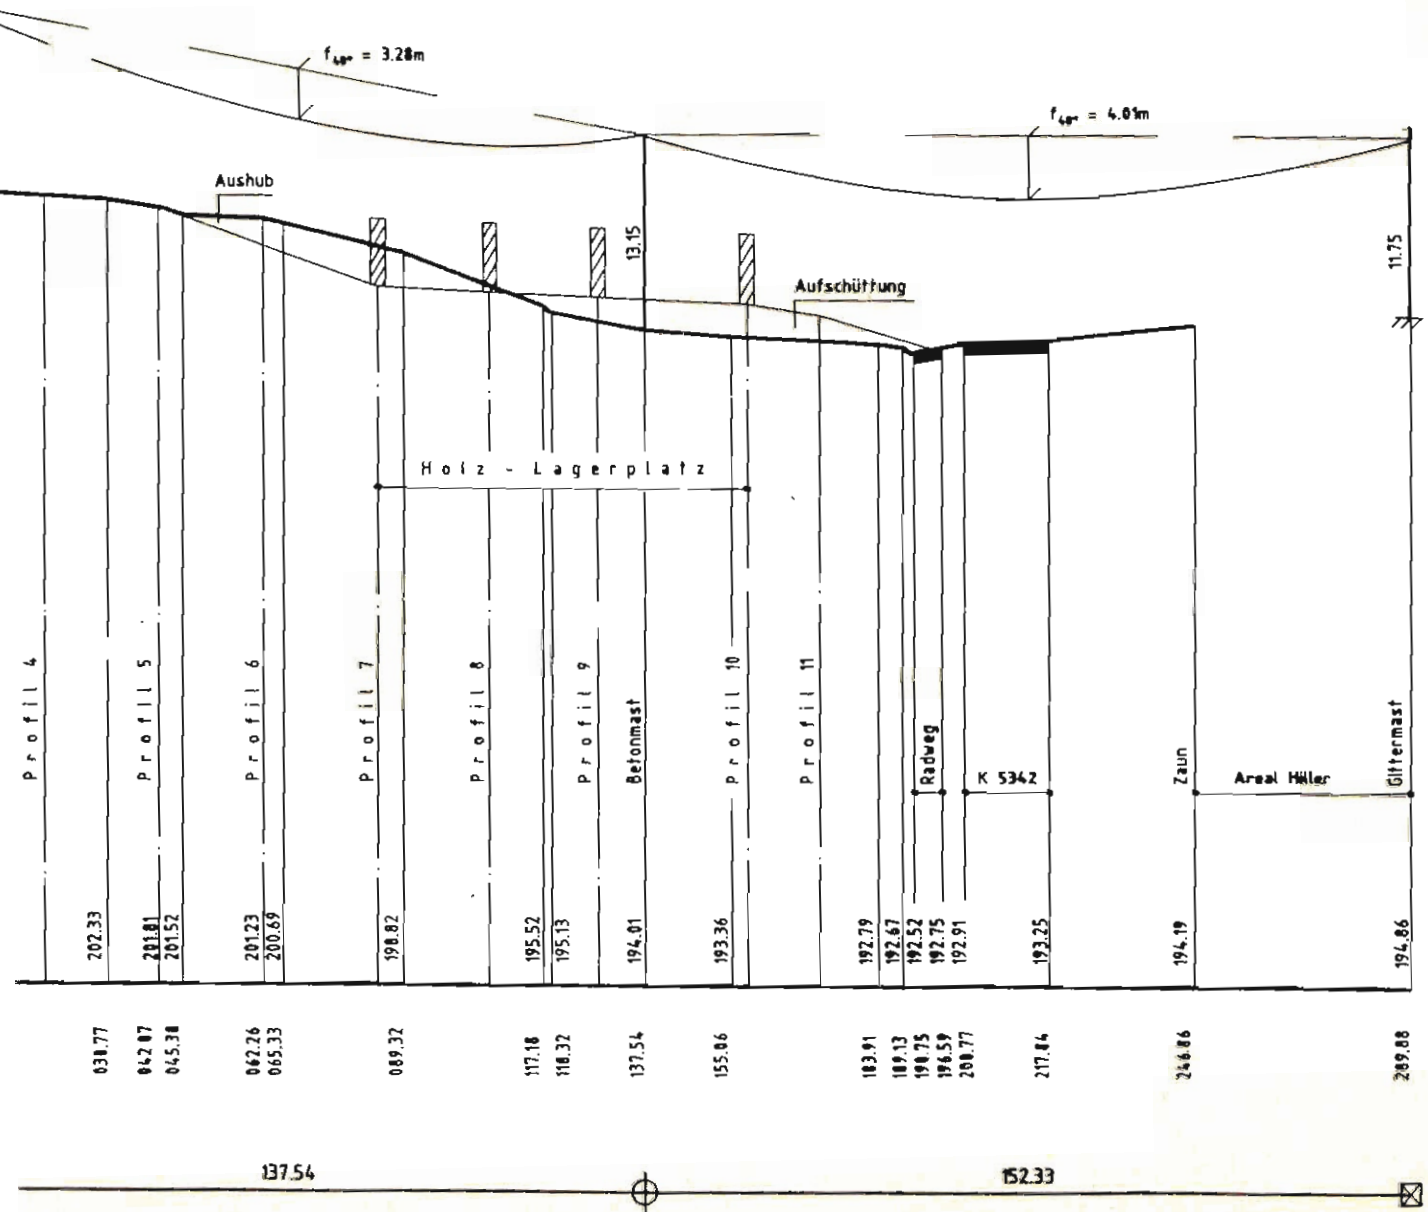




Baum
zur \
Gema

T
11.35/13.00m
300 kg

T
13.15/15.00m
400 kg

WA
12.50m

Al/St 3x70/12 mm²

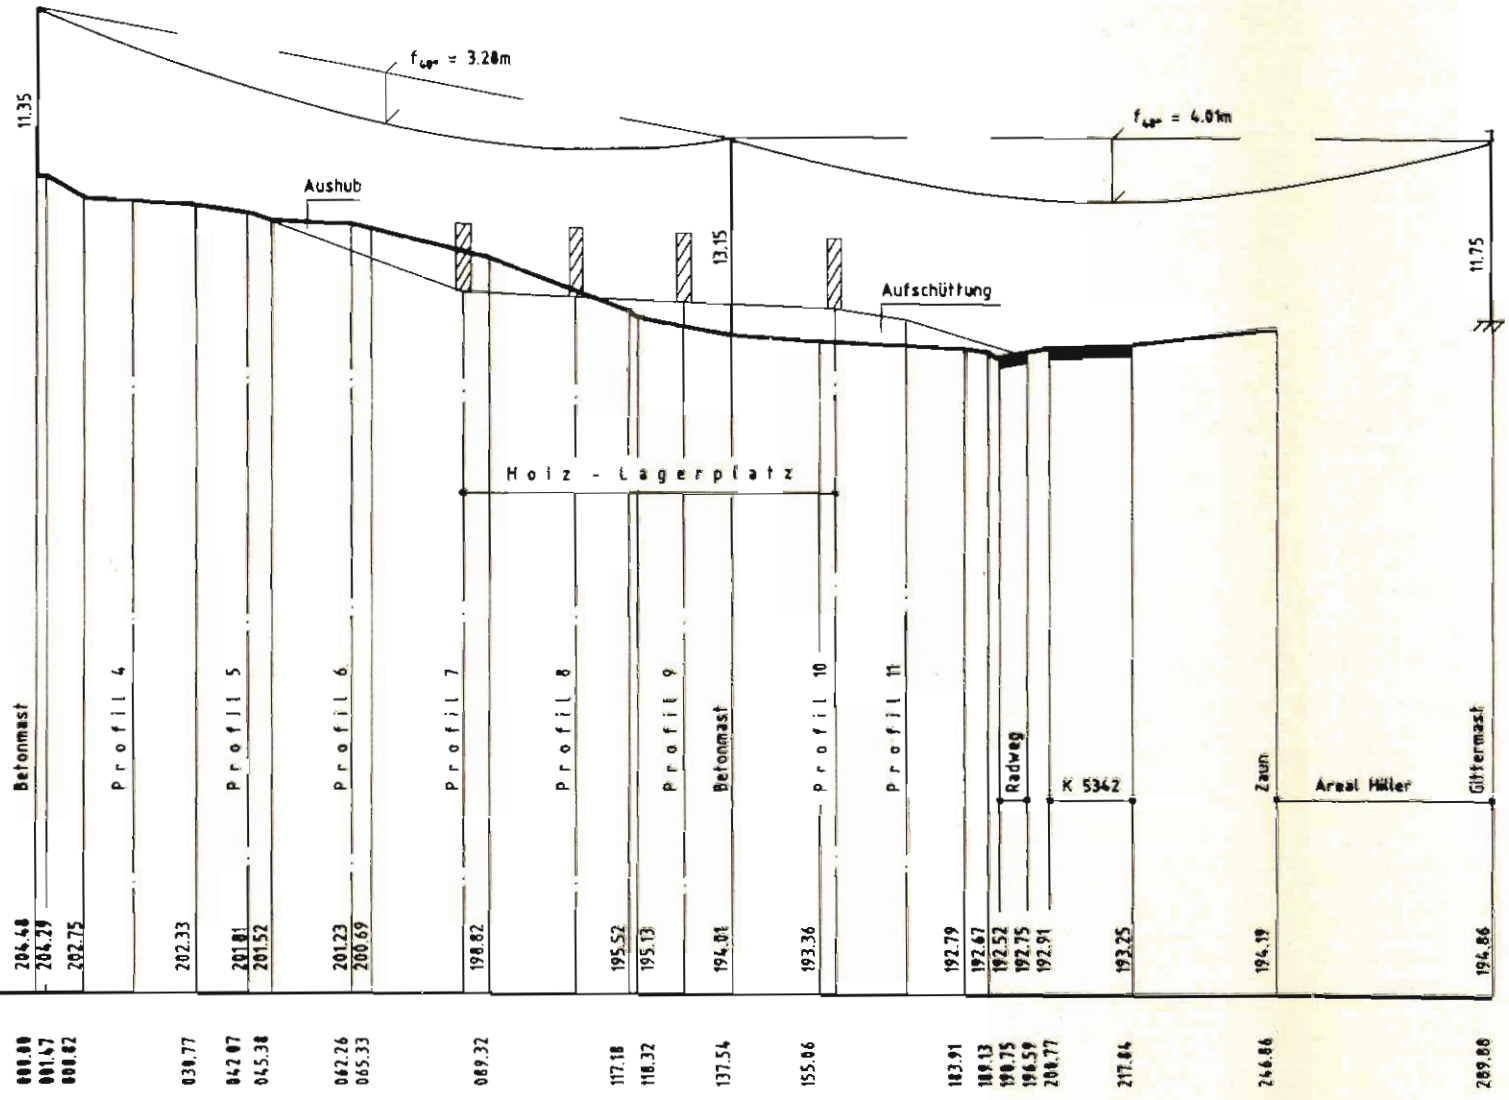

150.00m ü.N.N.

Beleg

Profil a
Profil g
Mastaus
Mastber
Geprüft
Revision

Ände

137.54

152.33