


# GEMEINDE KIPPENHEIM STRASSEN- U. BAULINIENPLAN ZUM BEBAUUNGSPLAN "SPITZGÄRTLE"

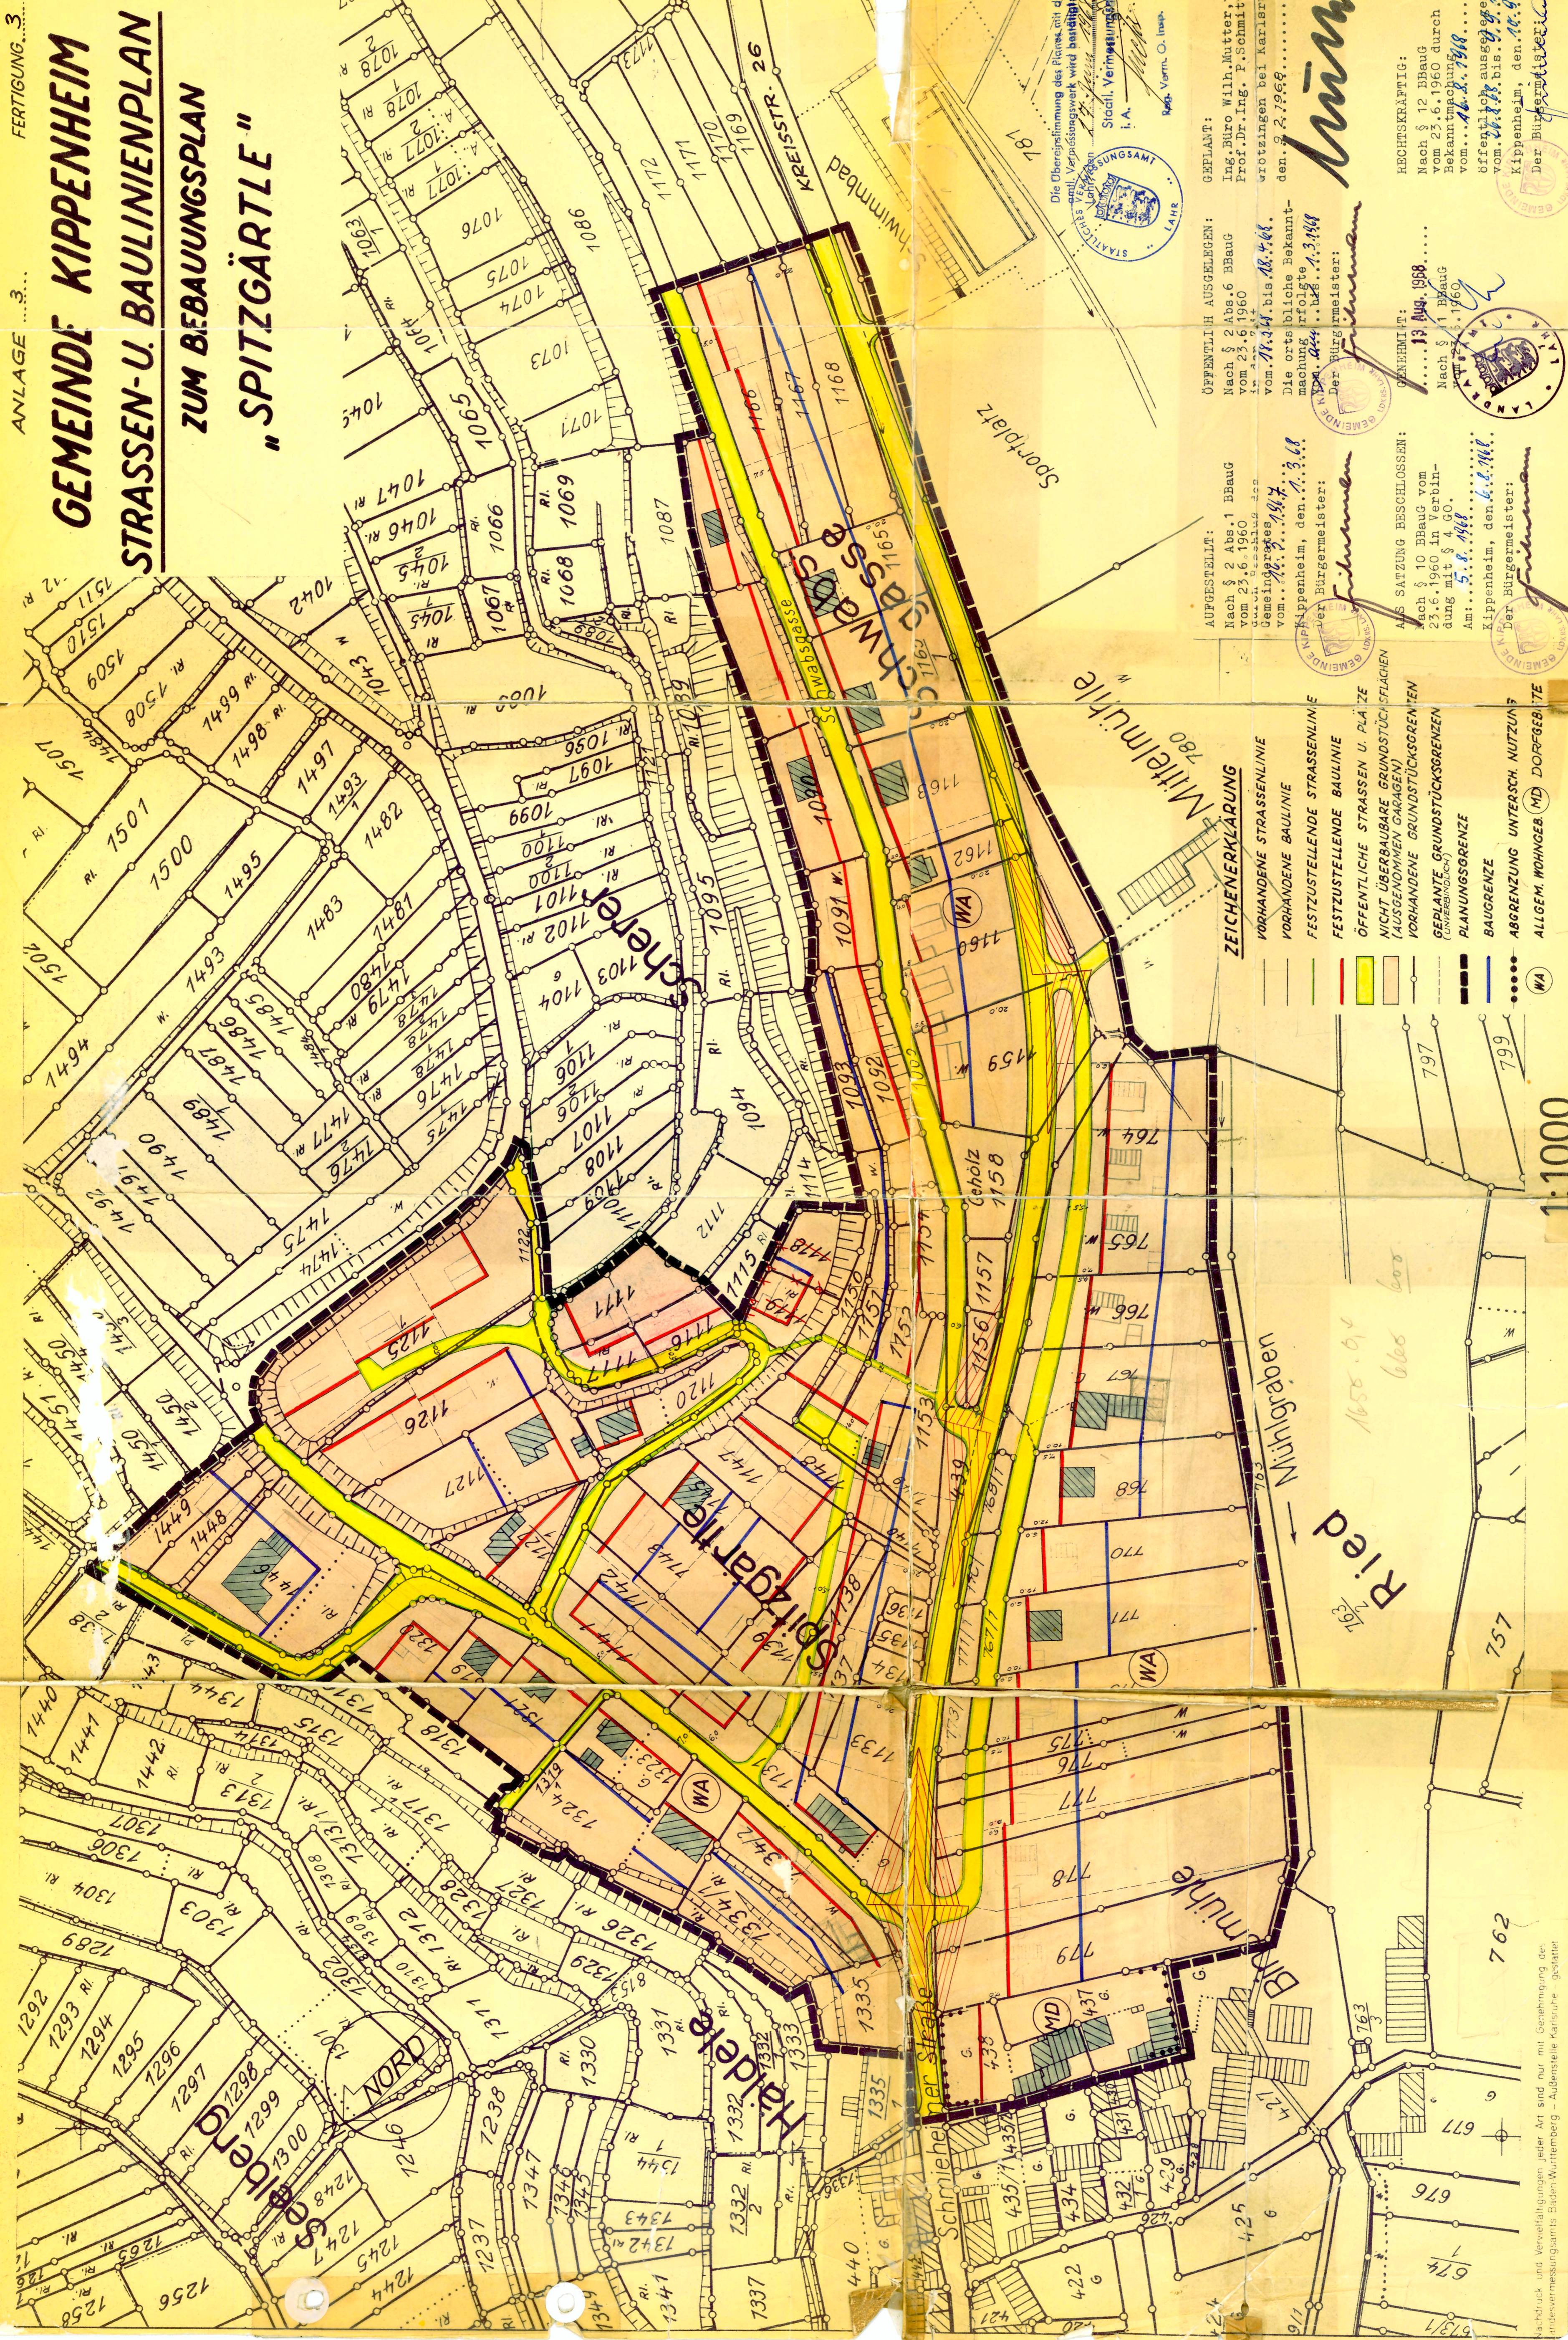

**AUFGESTELLT:**  
Nach § 2 Abs. 1 Bbaug vom 23.6.1960  
Gemeinderat  
vom 18.2.1968 bis 18.2.1968  
Am: 5.8.1968

**GEPLANT:**  
Ing. Büro Wilh. Mutter, vorm Prof. Dr. Ing. P. Schmitt  
in Vertretung  
Städt. Vermessungsamt  
i. A.  
Ref. Verm. O. Insp.

Die Oberzeichnung des Planes mit dem  
örtl. Vermessungsamt wird beauftragt.

Die ortsübliche Bekannt-  
machung erfolgte  
am 18.2.1968 bis 18.2.1968  
Der Bürgermeister:  
Kippenheim, den 18.2.1968

**RECHTSKRÄFTIG:**  
Nach § 12 Bbaug vom 23.6.1960 durch die  
Bekanntmachung  
vom 18.2.1968 bis 18.2.1968  
Kippenheim, den 18.2.1968  
Der Bürgermeister:

**GENEHEMT:**  
..... 13. Aug. 1968  
Nach § 11 Bbaug vom 23.6.1960 in Verbin-  
dung mit § 4 GO.  
Am: 5.8.1968  
Kippenheim, den 18.2.1968  
Der Bürgermeister:

**ALS SATZUNG BESCHLOSSEN:**  
Nach § 10 Bbaug vom 23.6.1960 in Verbin-  
dung mit § 4 GO.  
Am: 5.8.1968  
Kippenheim, den 18.2.1968  
Der Bürgermeister:

**ZEICHENERKLÄRUNG**

- VORHANDENE STRASSENLINIE
- VORHANDENE BAULINIE
- FESTZUSTELLENDEN STRASSENLINE
- FESTZUSTELLENDEN BAULINIE
- ÖFFENTLICHE STRASSEN U. PLÄTZE
- NICHT ÜBERBAUBARE GRUNDSTÜCKSFÄCHEN (AUSGENOMMEN GARAGEN)
- VORHANDENE GRUNDSTÜCKSGRENZEN
- GEPLANTE GRUNDSTÜCKSGRENZEN (UNVERBÄNDLICH)
- PLANUNGSGRENZE
- BAUGRENZE
- ABGRENZUNG UNTERSCH. NUTZUNGS
- ALLEM. WOHNGEB. (MD) DORFGEBIETE (WA)

1:1000