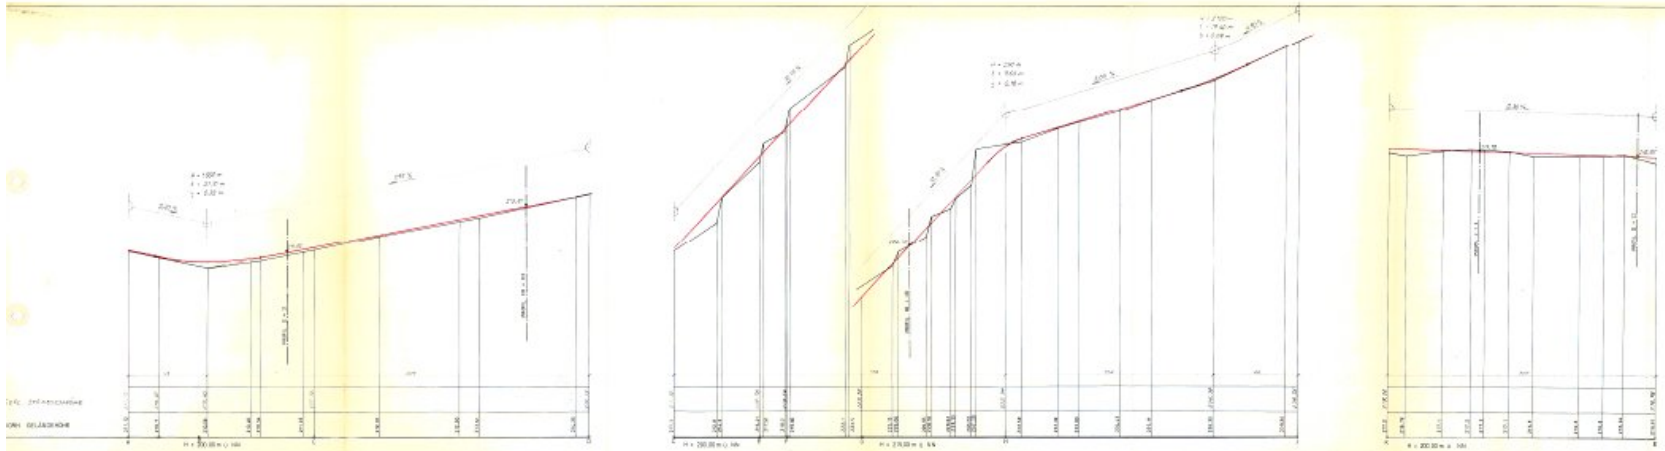

PLANUNGSBÜRO WILH. MUTTER KARLSRUHE-DURLACH	
BAUVORH.:	Bde. Kippenheim, OT Schelgau Bebauungsplan „ HUMMELBERG "
ZEICHNUNG:	Str. – Längsschnitte
MASSSTAB:	1:1000/100
DATUM:	10.1980
ANLAGE:	5
PROTOKOLL:	2
	PLANUNGSBÜRO WILH. MUTTER STADTPLANER WILH. MUTTER 7500 KARLSRUHE-DURLACH 41 POSTFACH 210 / HILLEBRANDSTR. 4 TELEFON 0721/40 66 19