

VORH. GELÄNDEHOHE

202,20
201,70
202,35
203,30
203,80
204,50
205,57
206,60
208,20
210,0
212,4
212,95
215,57

VERLADESTELLE DER WINZERGEOSSENSCHAFT

RINNE

ZAUN

ZAUN

ZAUN

GEPL. STRASSE

5,00

50
5,50
7,50
1,50

205,34

Baugrenze

max. Firsthöhe

Baugrenze


H = 200,00 m ü. NN

PLANUNGSBURO WILH. MUTTER
 KARLSRUHE-DURLACH
 PROJEKT: GEMEINDE KIPPENHEIM
 ORTSTEIL SCHMIEHEIM
 BEB. PLAN „LINDENFELD“
 GELÄNDE - SCHNITT I

MASSSTAB: 1:100
 DATUM: 25.1.1980
 ANLAGE: 6
 FERTIGUNG: 1

ING.-BURO WILH. MUTTER
 VORH. PROF. DR. SCHMITT
 ZS. KARLSRUHE 41
 F. W. W. 7/21/40 DS 16

W. Mutter

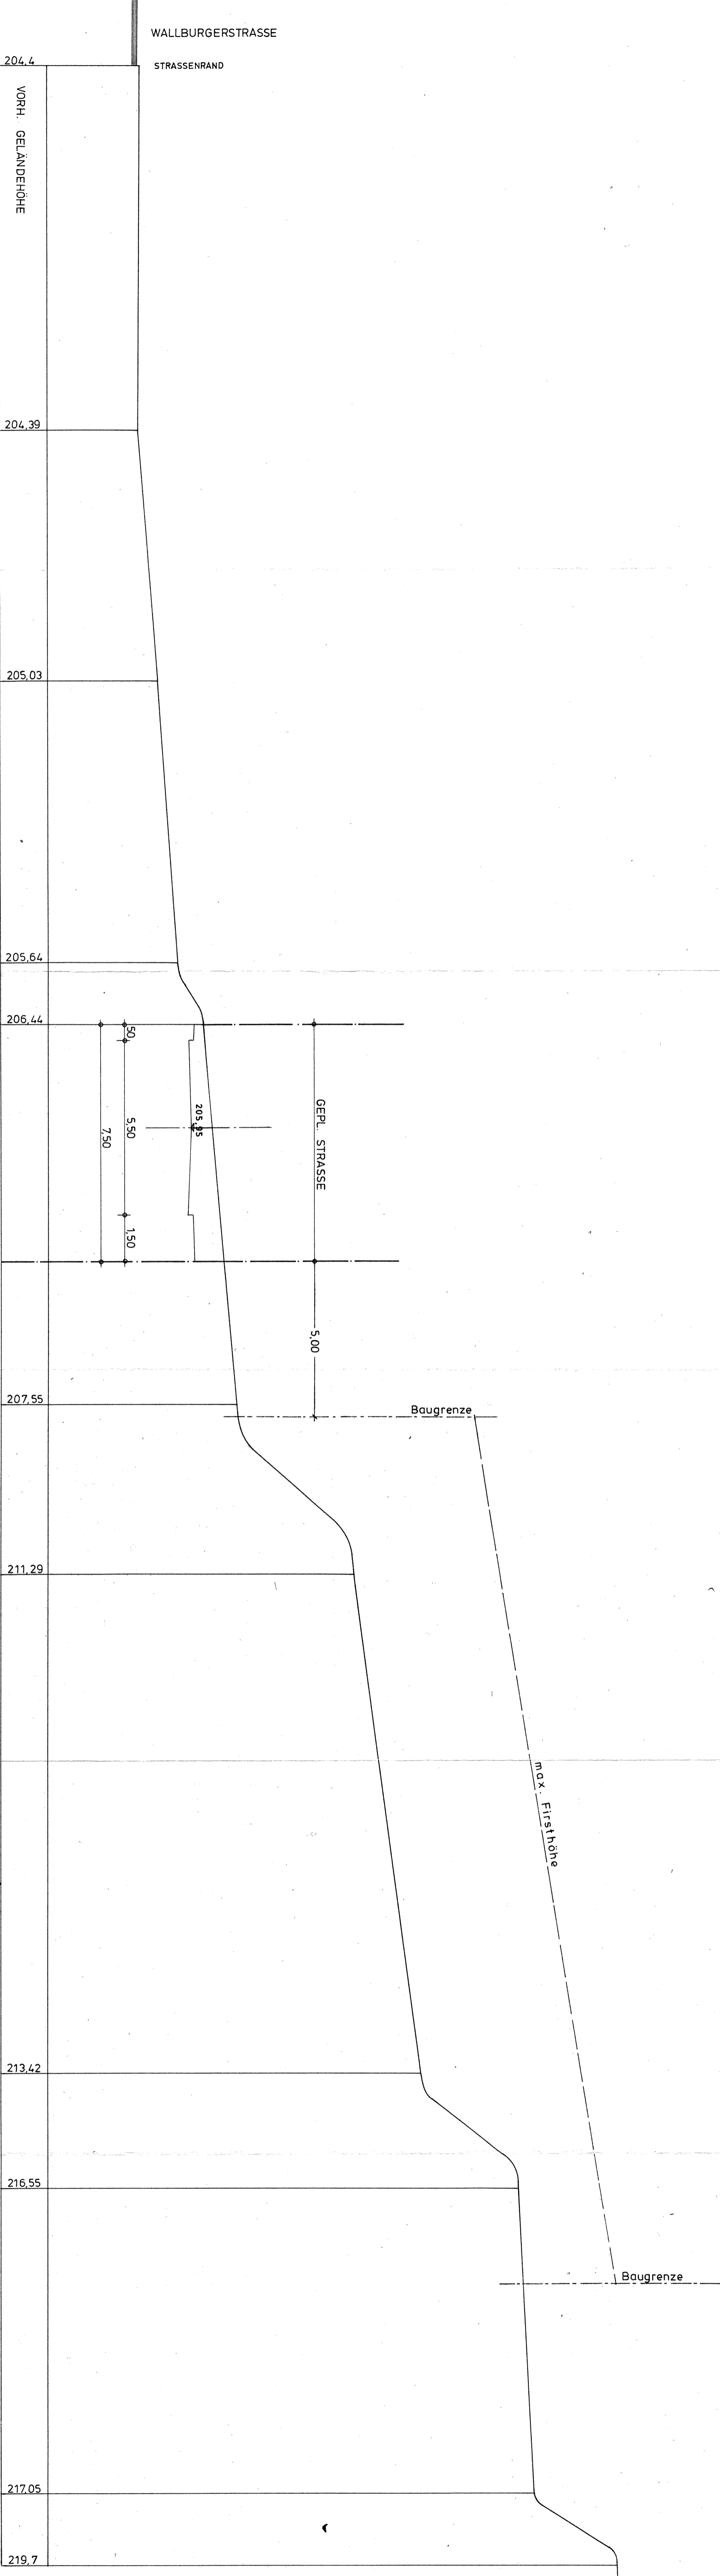

204,4
VORH. GELÄNDEHÖHE

204,39

205,03

205,64

206,44

207,55

211,29

213,42

216,55

217,05

219,7

WALLBURGERSTRASSE
STRASSEN RAND

GEPL. STRASSE

Baugrenze


max. Firsthöhe

Baugrenze

H = 200,00 m ü. NN

PLANUNGSBÜRO WILH. MUTTER KARLSRUHE-DURLACH	
PROJEKT:	GEMEINDE KIPPENHEIM ORTSTEIL SCHMIEHEIM
BEB. PLAN "LINDENFELD"	
GELÄNDE - SCHNITT II	
MASSTAB:	1:100
VORM. PROF. DR. SCHMITT	7500 KARLSRUHE 41
FAULM. ODBERSCHN-STRASSE 2	TELEFON 07 21/40 8516
ANLAGE:	7
FERTIGUNG:	1

Wilhelm Mutter

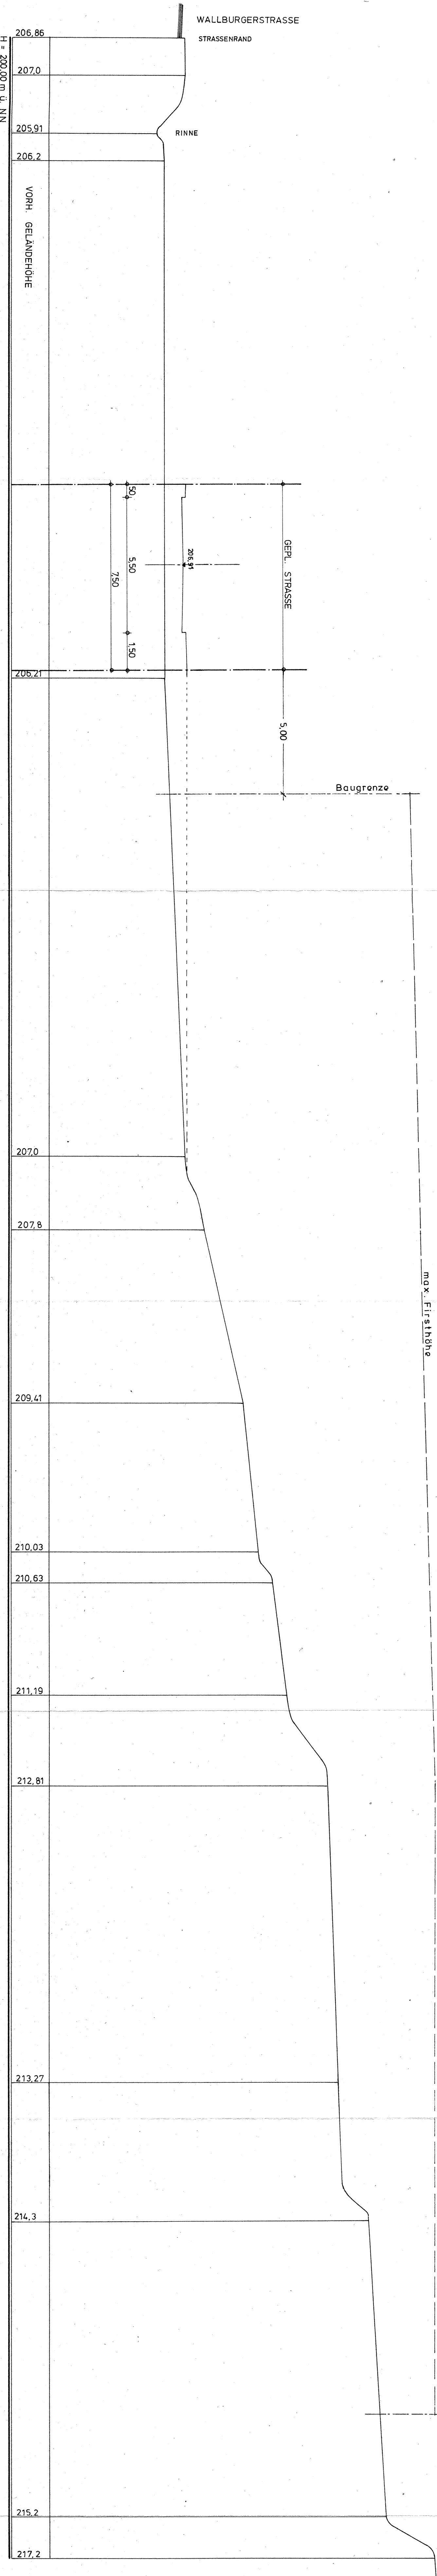

PLANUNGSBURO WILH. MUTTER
 KARLSRUHE-DURLACH
 PROJEKT: **GEMEINDE KIPPENHEIM**
 ORTSTEIL SCHMIEHEIM
BEB. PLAN „LINDENFELD“
 GELÄNDE - SCHNITT III

MASSSTAB: 1:100
 DATUM: 25.1.1980
 ANLAGE: 8
 FERTIGUNG: 1

ING.-BURO WILH. MUTTER
 VORW. PROF. DR. SCHMITT
 75000 KARLSRUHE 41
 FAX: 079 3140582
 TELEFON: 079 3140581